

PRJEDLOG !

Na osnovu člana 6. stav 1. tačka 13., te člana 20. stav 2. Zakona o koncesijama („Službene novine Kantona Sarajevo“ br. 27/11 i 15/13), člana 13. Zakona o principima lokalne samouprave u FBiH („Službene novine FBiH“ br. 49/06 i 51/09), člana 55. tačka 2. Statuta općine Ilijaš – prečišćeni tekst („Službene novine Kantona Sarajevo“ br. 20/09) i člana 99. Poslovnika o radu Općinskog vijeća Ilijaš („Službene novine Kantona Sarajevo“ br. 2/10 i 18/15), Općinsko vijeće Ilijaš na svojoj ____ sjednici, održanoj __. __. 2018. godine, donijelo je :

ODLUKU

o izmjeni Odluke o davanju saglasnosti za provođenje postupka dodjele koncesije za eksploataciju mineralne sirovine – krečnjaka na lokalitetu „Šabanci“ općine Ilijaš

Odluka o davanju saglasnosti za provođenje postupka dodjele koncesije za eksploataciju mineralne sirovine krečnjaka na lokalitetu „Šabanci“ općina Ilijaš („Službene novine Kantona Sarajevo“ br. 10/17) mijenja se kako slijedi

Član 1.

U naslovu se ispravlja greška u pisanju te ispravno naslov glasi "Odluka o davanju saglasnosti za provođenje postupka dodjele koncesije za eksploataciju mineralne sirovine krečnjaka na lokalitetu „Šabanci“ općina Ilijaš"

Član 2.

Član 1. mijenja se i glasi :

Daje se saglasnost privrednom društvu „Halilović“ doo Sarajevo-Ilijaš, sa sjedištem u ul. Obala 27, Podlugovi-Ilijaš, za provođenje postupka dodjele koncesije za eksploataciju mineralne sirovine – krečnjaka na lokalitetu „Šabanci“ na području općine Ilijaš na parceli označenoj kao k.č. br. 767/1 KO Hadžići-Crna Rijeka-s.p., a prema obuhvatu označenim koordinatama :

Tačka	Koordinate	
	Y	X
A	6 542 165,64	4 879 592,00
B	6 542 335,40	4 879 696,53
C	6 542 405,68	4 879 625,96
D	6 542 330,71	4 879 579,38
E	6 542 242,17	4 879 503,64

ukupne površine 19.920,67 m².

Član 3.

Odluka stupa na snagu danom objavljivanja u „Službenim novinama Kantona Sarajevo“.

Broj :
Ilijaš,

**PREDSJEDAVAJUĆI
OPĆINSKOG VJEĆA**

Mahir Dević, Prof.

OBRAZLOŽENJE

Općinsko vijeće Ilijaš na svojoj VI sjednici održanoj dana 23.02.2017. godine donijelo je Odluku o davanju saglasnosti za provođenje postupka dodjele koncesije za eksploataciju mineralne sirovine krečnjaka na lokalitetu „Sabanci“ Općina Ilijaš (Službene novine Kantona Sarajevo br. 10/17).

U postupku izrade elaborat eksploatacije na eksploatacionom polju „Šabanci“ a u cilju racionalizacije i ostvarenja bolje komunikacije eksploatacionog polja sa trasom lokalnog puta Krivajevići-Gajevi formiran je novi istražno-eksploatacioni prostor sa definisanim koordinatnim tačkama kao u prijedlogu izmjena odluke, u okviru iste parcele (k.č. 767/1 KO Hadžići-Crna rijeka s.p.). U skladu sa naprijed navedenim privredno društvo Halilović d.o.o. Sarajevo-Ilijaš obratilo se dana 05.04.2018. godine svojim zahtjevom za dopunu Odluke br. 01/1-02-381-7/17 od 23.02.2017. godine Općinskom vijeću.

Također, prilikom izrade teksta odluke došlo je do greške u pisanje, te je prijedlogom izmjene odluke predviđena i ispravka naziva umjesto pogrešno napisanog lokaliteta „Sabanci“ treba da stoji „Šabanci.

Kako je Općinsko vijeće svojom ranijom Odlukom dalo saglasnost za provođenje postupka dodjele koncesije, a navedena izmjena bitno nemijenja lokalitet i površinu eksploatacionog polja, to i predlažem Općinskom vijeću da usvoji navedenu Odluku.

PREDLAGAČ
OPĆINSKI NAČELNIK
Akif Fazlić, dipl.ecc.

OPĆINA ILJAŠ

Općinsko vijeće

Na osnovu člana 29. stav 1. tačka 2. Zakona o lokalnoj samoupravi - Prečišćeni tekst ("Službene novine Kantona Sarajevo", broj 22/00) i člana 55. tačka 2. i člana 104. stav 1. Statuta općine Ilijaš - Prečišćeni tekst ("Službene novine Kantona Sarajevo", broj 20/09), a u vezi sa članom 14. Pravilnika o procedurama i kriterijima za dodjelu priznanja Općine Ilijaš ("Službene novine Kantona Sarajevo", broj 4/15) i članom 18. Odluke o priznanjima Općine Ilijaš ("Službene novine Kantona Sarajevo", broj 1/15), Općinsko vijeće Ilijaš na svojoj 6. sjednici, održanoj dana 23.02.2017. godine, donijelo je

ODLUKU

O DODJELI JAVNIH PRIZNANJA OPĆINE ILJAŠ ZA
2016. GODINU

Član 1.

Ovom Odlukom Općinsko vijeće Ilijaš dodjeljuje javna priznanja povodom obilježavanja Dana općine Ilijaš u skladu sa procedurama i kriterijima za dodjelu javnih priznanja općine Ilijaš.

Član 2.

Općinska javna priznanja u 2016. godini dodjeljuju se:

1. "Plaketa" dodjeljuje se:

- Demirović Nermin;
- Alispahić Dževad i
- Javna ustanova Osnovna škola "Stari Ilijaš"

Član 3.

Općinska javna priznanja iz člana 2. ove Odluke uručuju se na svečanoj sjednici Općinskog vijeća Ilijaš povodom obilježavanja Dana općine Ilijaš i Dana nezavisnosti BiH.

Član 4.

Ova Odluka stupa na snagu danom donošenja, a ista će biti objavljena u "Službenim novinama Kantona Sarajevo".

Broj 01/1-02-381-5/17
23. februara 2017. godine
Ilijaš

Predsjedavajući
Općinskog vijeća
Mahir Dević, s. r.

Na osnovu člana 99. Zakona o prostornom uređenju ("Službene novine Kantona Sarajevo", br. 7/05), člana 23. tačka 4. i člana 55. Statuta Općine Ilijaš - Prečišćeni tekst ("Službene novine Kantona Sarajevo", br. 20/09) i člana 99. Poslovnika Općinskog vijeća ("Službene novine Kantona Sarajevo", br. 2/10 i 18/15), Općinsko vijeće Ilijaš, na sjednici održanoj dana 23.02.2017. godine, donijelo je

ODLUKU

I

Daje se saglasnost Općinskom načelniku za provođenje zakonom propisane procedure postupka rekonstrukcije i promjene namjene dijela nekretnine - zgrade (aula Kulturnog centra Ilijaš) izgrađene na zemljištu označenom kao k.č. br.153 K.O. Ilijaš Grad, na kojoj je kao nosilac prava raspolaganja upisana Općina Ilijaš, sa udjelom 1/1, radi uspostave "Centra za održivi razvoj i podršku biznisa" i prostorijske za društvenu namjenu (kultura, sport i obrazovanje).

II

Zadužuje se Služba za prostorno uređenje i stambeno-komunalne poslove Općine Ilijaš da provede postupke donošenja urbanističke saglasnosti, odobrenja za građenje i upotrebne dozvole Općini Ilijaš kao investitoru, za radove iz tačke 1. ove Odluke, u skladu sa odredbama Zakona o prostornom uređenju ("Službene novine Kantona Sarajevo", br. 7/05).

III

Ova Odluka stupa na snagu danom objavljivanja u "Službenim novinama Kantona Sarajevo".

Broj 01/1-02-381-6/17

23. februara 2017. godine
Ilijaš

Predsjedavajući OV-a
Mahir Dević, s. r.

Na osnovu člana 6. stav 1. tačka 13., te člana 20. stav 2. Zakona o koncesijama ("Službene novine Kantona Sarajevo", br. 27/11 i 15/13), člana 13. Zakona o principima lokalne samouprave u FBiH ("Službene novine Federacije BiH", br. 49/06), člana 55. tačka 2. Statuta općine Ilijaš - Prečišćeni tekst ("Službene novine Kantona Sarajevo", br. 20/09) i člana 99. Poslovnika Općinskog vijeća Ilijaš ("Službene novine Kantona Sarajevo", br. 2/10 i 18/15), Općinsko vijeće Ilijaš, na svojoj 6. sjednici održanoj 23.02. 2017. godine, donijelo je

ODLUKU

O DAVANJU SAGLASNOSTI ZA PROVOĐENJE
POSTUPKA DODJELE KONCESIJE ZA
EKSPLOATACIJU MINERALNE SIROVINE -
KREČNJAKA NA LOKALITETU "SABANCI"
OPĆINA ILJAŠ

Član 1.

Daje se saglasnost privrednom društvu "Halilović" doo Sarajevo - Ilijaš, sa sjedištem u ul. Obala 27, Podlugovi - Ilijaš, za provođenje postupka dodjele koncesije za eksploataciju mineralne sirovine - krečnjaka na lokalitetu "Sabanci" na području općine Ilijaš na parceli označenoj k.č. br. 767/1 KO Hadžići Crna Rijeka-s.p., a prema obuhvatu označenim koordinatama:

tačka	koordinata X	koordinata Y
A	6 542 165,54	4 879 591,99
B	6 542 345,51	4 879 702,75
C	6 542 418,21	4 879 633,73
D	6 542 249,57	4 879 529,16

ukupne površine 19.920,67 m²

Član 2.

Saglasnost se daje na period od 3 (tri) godine, od dana stupanja na snagu Odluke, u kome se privredno društvo "Halilović" doo Sarajevo - Ilijaš obavezuje da potpiše ugovor o koncesiji sa nadležnim ministarstvom.

Ukoliko privredno društvo "Halilović" doo Sarajevo - Ilijaš u datom periodu ne potpiše ugovor o koncesiji, ova Saglasnost prestaje da važi.

Član 3.

Odluka stupa na snagu danom objavljivanja u "Službenim novinama Kantona Sarajevo".

Broj 01/1-02-381-7/17
23. februara 2017. godine
Ilijaš

Predsjedavajući
Općinskog vijeća
Mahir Dević, s. r.

Na osnovu člana 40. i 47. stav 1. Zakona o prostornom uređenju Kantona Sarajevo ("Službene novine Kantona Sarajevo", broj 7/05), te člana 23. i 55. Statuta Općine Ilijaš - prečišćeni tekst ("Službene novine Kantona Sarajevo", broj 20/09), Općinsko vijeće Ilijaš je, na sjednici održanoj dana 23.02.2017. godine, donijelo

ODLUKU

O PRISTUPANJU IZRADI REGULACIONOG PLANA
"APARTMANSKO NASELJE SOVRLE 2" - ILIJAŠ

Vrsta Plana

Član 1.

Pristupa se izradi Regulacionog plana "Apartmansko naselje Sovrle 2" - Ilijaš (u daljem tekstu: Plan).

Granice područja za koje se Plan radi

Član 2.

Granica obuhvata polazi od tromede parcela k.č. 2160/8, 2155/3 i 2160/1, zatim produžava na sjever, te jugoistok idući međama parcela k.č. 2160/1, 2163/1, 943/15, 943/1, 1003, 1004, 1005, 1006 (obuhvata ih) i dolazi u tromedu parcela k.č. 1006, 1007 i 1000/2. Granica obuhvata potom nastavlja na jug, te sjeverozapad idući međama parcela k.č. 1006, 2162, 2160/1, 2161 (obuhvata ih) i dolazi do mjesta odakle je opis granice i počeo.

Sve gore navedene parcele se nalaze u K.O. Podgora I, Općina Ilijaš.

Površina obuhvata iznosi $P=5,0$ ha.

Vremenski period za koji se Plan donosi

Član 3.

Plan se donosi za period do donošenja novog plana.

Smjernice za izradu Plana

Član 4.

Cilj izrade provedbenog planakog dokumenta je da se predmetno područje urbanizira na kvalitetan način, predloži optimalna organizacija prostora sa kompleksom objekata apartmanakog tipa stanovanja i isto opremi kvalitetnom saobraćajnom i komunalnom infrastrukturom.

Kroz izradu Plana potrebno je:

- Izvršiti snimanje i digitalizaciju geodetskih podloga u razmjeri 1:1000;
- Izvršiti istražne radove u funkciji izrade Elaborata o inženjersko geološkim i hidrogeološkim osobinama terena sa potrebnim brojem bušotina;
- U granicama obuhvata planirati izgradnju objekata stambene namjene apartmanakog tipa stanovanja;
- Osnovno polazište u rješavanju prostora prilagoditi geotekničkim karakteristikama terena poštujući uvjete zaštite okoliša prema odredbama Zakona o prostornom uređenju ("Službene novine Kantona Sarajevo", broj 7/05 i Zakona o zaštiti okoliša "Službene novine Federacije BiH", br. 33/03 i 38/09);

- Broj stambenih jedinica - građevinskih objekata planirati prema prostornim mogućnostima i nakon definisanja interne saobraćajne mreže (u zavisnosti od potrebe za modulacijom zemljišta - usjek, nasip, i sl.);
- Koefficient izgrađenosti parcele za individualno stambenu izgradnju iznosi minimum 0,6;
- Procenat izgrađenosti parcele 30%;
- Najmanja površina građevinske parcele za izgradnju slobodnostojećeg objekta je 400,00 m², dvojnog objekta 600,00 m² (dvije po 300,00 m²) i objekata u nizu 200,00 m²;
- Najmanja širina građevinske parcele za izgradnju slobodnostojećeg objekta je 12,00 m, dvojnih objekata 18,00 (dvije po 9,00 m) i objekata u nizu 6,00 m;
- Planirati spratnost objekata: Prizemlje+1 sprat;
- U cilju poboljšanja kvaliteta standarda stambenog kompleksa potrebno je obezbijediti minimum 10% površine za sadržaje društvene infrastrukture sa sportako-rekreativnim sadržajima koji moraju biti locirani tako da su dostupni stanovništvu lokalne zajednice (kontaktno područje) tokom cijele godine;
- Planirati izgradnju kompleksa kao jednu kompaktnu stambenu cjelinu primjenjujući urbanističko-arhitektonsko-oblikovne elemente objekata koji odgovaraju podneblju i ambijentu;
- Područje planiranja je potrebno opremiti neophodnom saobraćajnom mrežom i uređajima komunalne infrastrukture (snabdijevanje vodom, dispozicija otpadnih voda, snabdijevanje potrebnim količinama električne energije i dr.) prema uslovima datim od Javnih komunalnih preduzeća;
- Stvorene obaveze u prostoru od strane općinskih službi uvažiti kao zatečeno stanje.

Zelenilo

- Uređenje kompleksa individualnog tipa stanovanja treba da sadrži elemente zaštite prirode i okoliša kao kontinuiranu i u svim segmentima prisutnu komponentu;
- Postojeće zelenilo kroz konceptualno rješenje treba naglasiti, štititi i ugraditi ga kao naseljsko zaštitno zelenilo i dati prijedlog unaprijeđenja njihove strukture;
- U skladu sa uslovima stabilnosti terena i potencijalnom vegetacijom područja vršiti izbor elemenata biološke komponente;
- Sa stanovišta prostorne organizacije zelenilo uz objekte individualnog stanovanja treba urediti sa elementima atraktivnih hortikulturnih formi sve tri vegetacione etaže i/ili voćki kao pojedinačnih jedinki ili u vidu manjih ili većih grupacija;
- Zelene površine, veličinom (min. 30% od ukupne površine parcele) i strukturom, trebaju zadovoljiti potrebe korisnika, uz zastupljenost građevinske i biološke komponente, koje će se u hortikulturnom smislu smjenjivati i dopunjavati tokom cijele godine i doprinosti atraktivnosti prostora. Izbor elemenata biološke komponente, sve tri vegetacione etaže, vršiti u skladu sa potencijalnom vegetacijom i prema estetsko oblikovnim iskazima pojedinih elemenata;
- Uz saobraćajnice, prema prostornim mogućnostima, formirati linijske sisteme od stablašica markantnih morfoloških karakteristika, koje odgovaraju datim stanišnim uslovima;



«HALILOVIĆ» d.o.o. Sarajevo-Ilijaš
Obala 27, Sarajevo, Ilijaš, Tel 00387 33 403- 244, E-mail office@biohalilovic.com
PDV 200473210006, IDB 4200473210006, 065-0-Reg-15-000257 Kan. Sud.Sarajevo
TRN 160200000073549,

OPĆINA ILIJAŠ

Općinsko vijeće

Predmet: Zahtjev za dopunu Odluke broj: 01/1-02-381-7/17, od 23.02.2017.

Odluka općinskog vijeća Ilijaš broj 01/1-02-381-7/17, od 23.02.2017 godine data je saglasnost „Halilović „ d.o.o. Sarajevo za provođenje postupka dodjele koncesije za istraživanje i eksploataciju mineralne sirovine – krečnjaka na lokalitetu „Šabanci“ na području Općine Ilijaš na parceli k.č.767/1 K.O. Hadžići – Crna rijeka sa kordinatama tačaka:

Tačka	Koordinate	
	Y	X
A	6 542 165,64	4 879 591,99
B	6 542 345,51	4 879 702,75
C	6 542 418,21	4 879 633,72
D	6 542 249,67	4 879 529,16

U ciljum racionalizacije buduće eksploatacije krečnjaka na površinskom kopu „Šabanci „ tražimo dopunu navedene Odluke i predlažemo da u granicama iste parcele k.č. 767/1 K.O. Hadžići – Crna rijeka s.p. (é.k. 1257 n.p. K.O. Hadžići Crna rijeka) i iste površine od 19.920,67 m2 se formira novi istražno – eksplatacioni prostor definisan koordinatama tačke:


Tačka	Koordinate	
	Y	X
A	6 542 165,64	4 879 592,00
B	6 542 335,40	4 879 696,53
C	6 542 405,68	4 879 625,96
D	6 542 330,71	4 879 579,38
E	6 542 242,17	4 879 503,64

Veza između prelomnih tačaka A,B,C,D,E su prave linije , a veza između tačaka A i E je po granici parcele k.č. 1257 n.p. (parcela 767/1 s.p.) sa trasom lokalnog puta Krivajević – Gajevi.

(Stav komisije prijesednik Sredojević Jovo)

ILIJAŠ 05.04. 2018



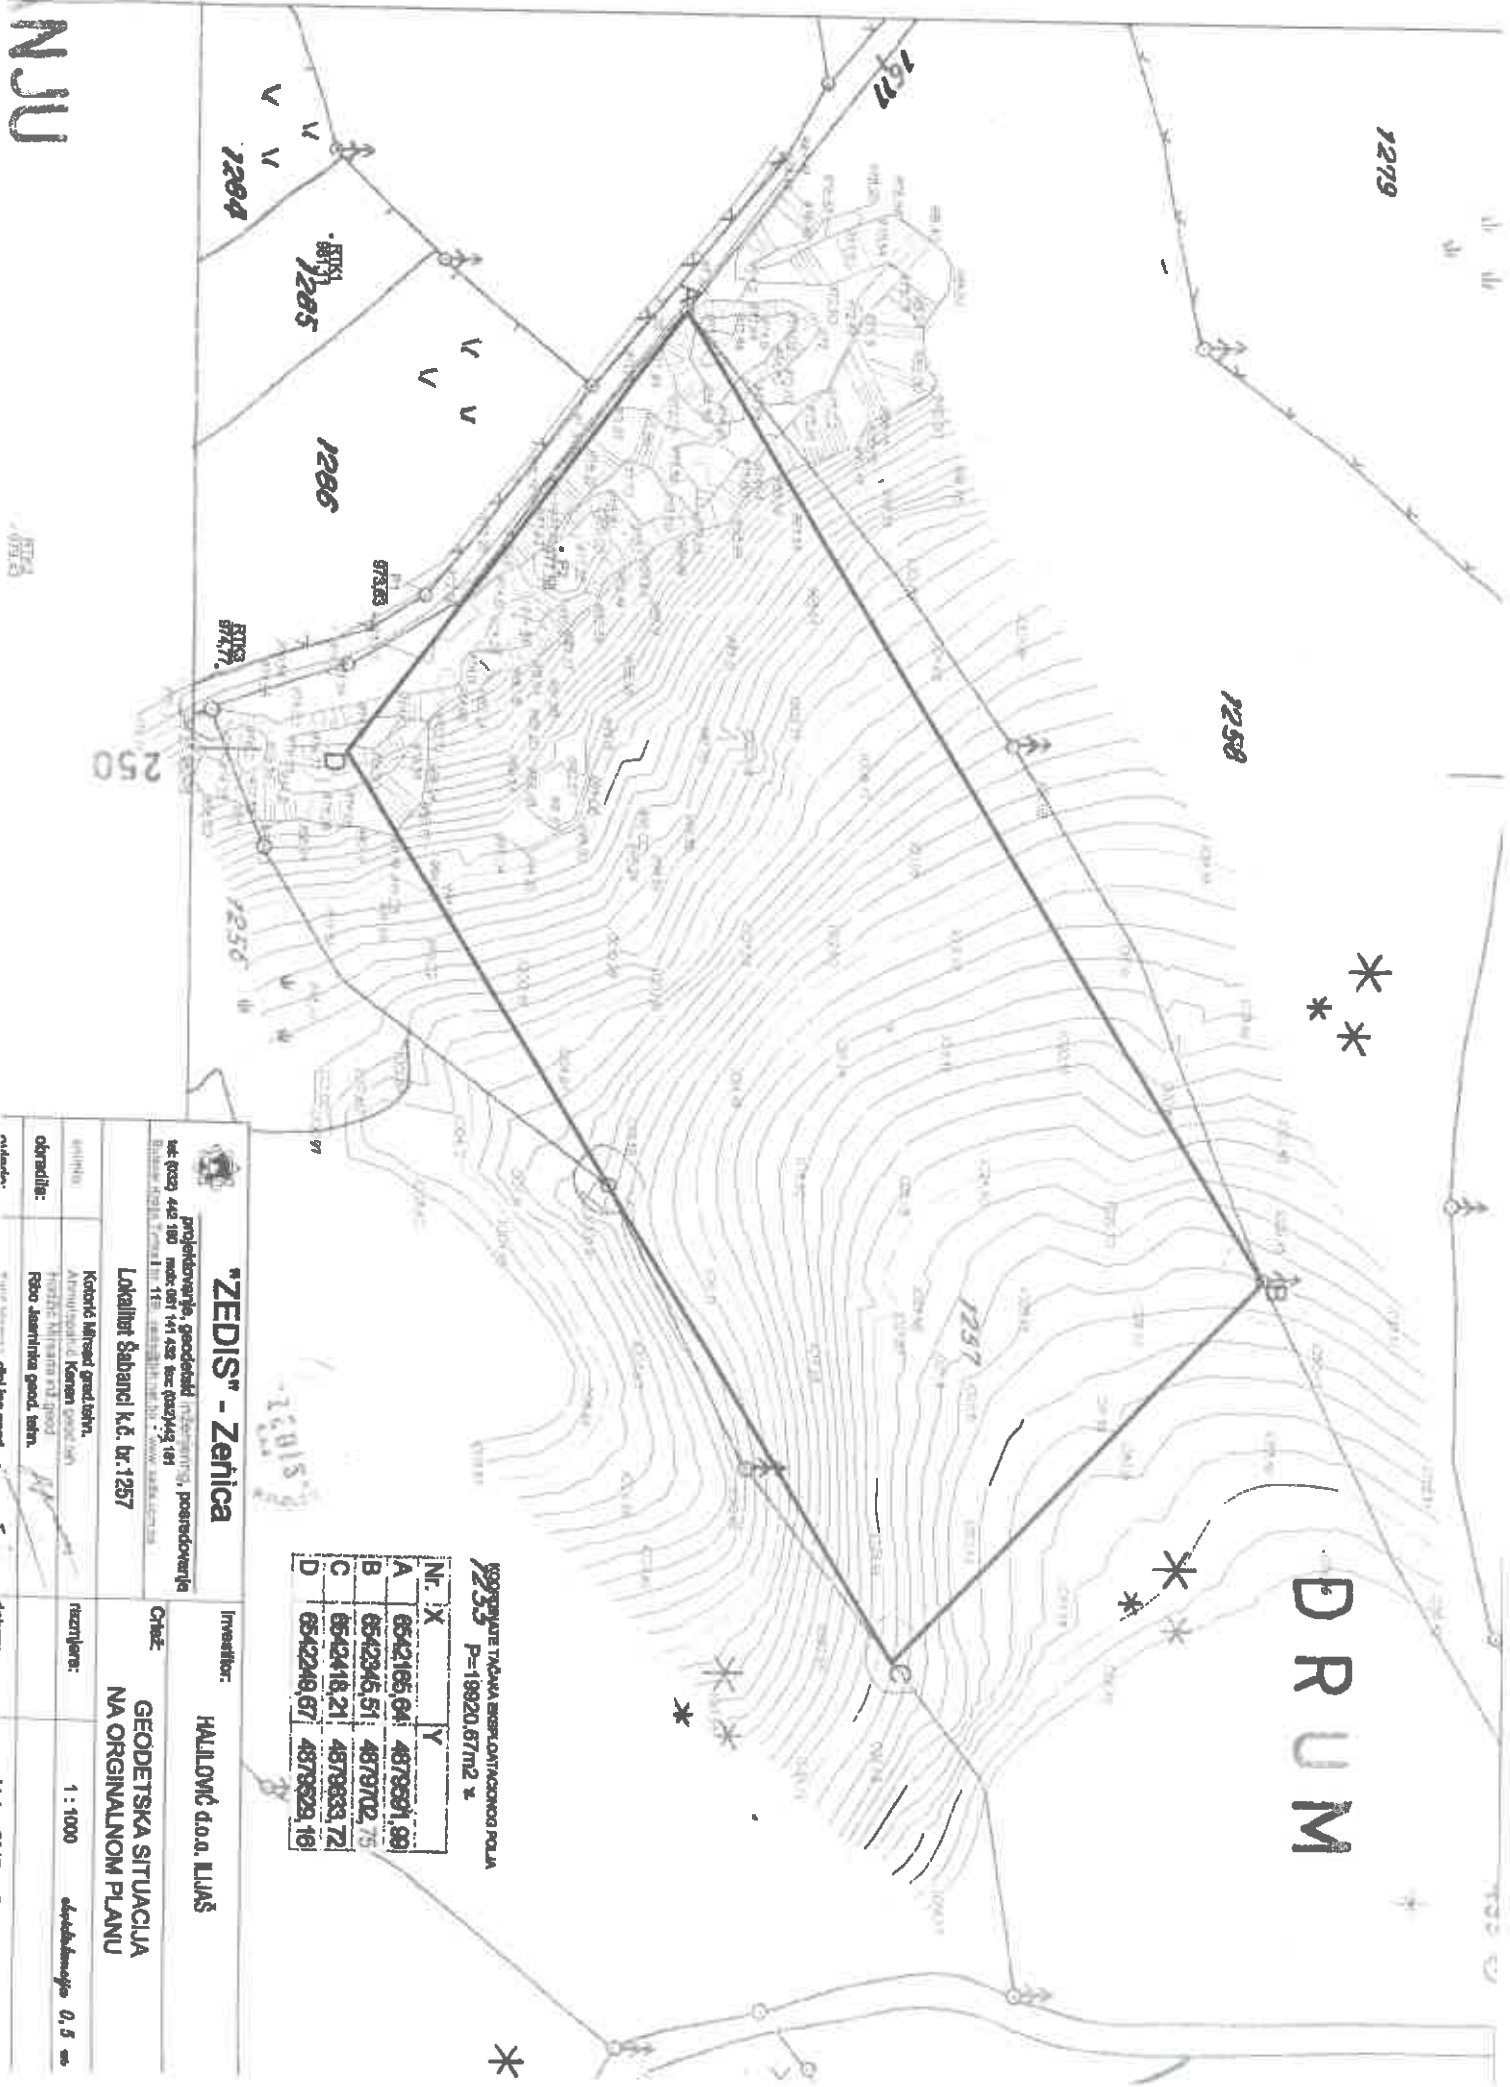

NJU

"ZEDIS" - Zenica		Investitor:	
projektno inženjersko, geodetsko i posredničko buc 6033 446 180 mob: 067 141 426 fax: 067 446 181 Bosna i Hercegovina 11010 Zenica, ul. 11. Oktobra 111		HALILović d.o.o. ILVAŠ	
Objekt:		Geodetska situacija	
Gradnja:		NA ORIGINALNOM PLANU	
Skizirano:		1 : 1000	
Obradilo:		0,5 m	
Priloge:			

Nr.	X	Y
A	6542165,041	4878361,991
B	6542345,511	4878702,751
C	6542418,211	4878333,721
D	6542248,671	4878323,161

2235
P=18920,67m2 ±