


REGULACIONI PLAN "APARTMANSKO NASELJE DOCI I" ILIJAŠ



URBANISTIČKO RJEŠENJE
RAZMJESTAJ OBJEKATA SA NAMJENOM I SPRATNOSTU
M 1 : 1 000

LEGENDA

- GRANICA OBUHVATA
- REGULACIONA LINIJA GRADEVINSKE PARCELE
- REGULACIONA LINIJA SAOBRAĆAJNICE
- GRADEVINSKA LINIJA OBJEKTA
- PLANIRANI OBJEKTI I SPRATNOST
- NAMJENA PLANIRANIH OBJEKATA**
- INDIVIDUALNI STAMBENI OBJEKTI
- STAMBENO-POSLOVNI OBJEKAT
- ZELENILU UZ STAMBENE OBJEKTE APARTMANSKOG TIPA
- ZAŠTITNO ZELENILU SA PRATEĆIM SADRŽAJEM (urbani mobilijar, dječiji park, trim staze i sl.)
- SAOBRAĆAJNE POVRŠINE

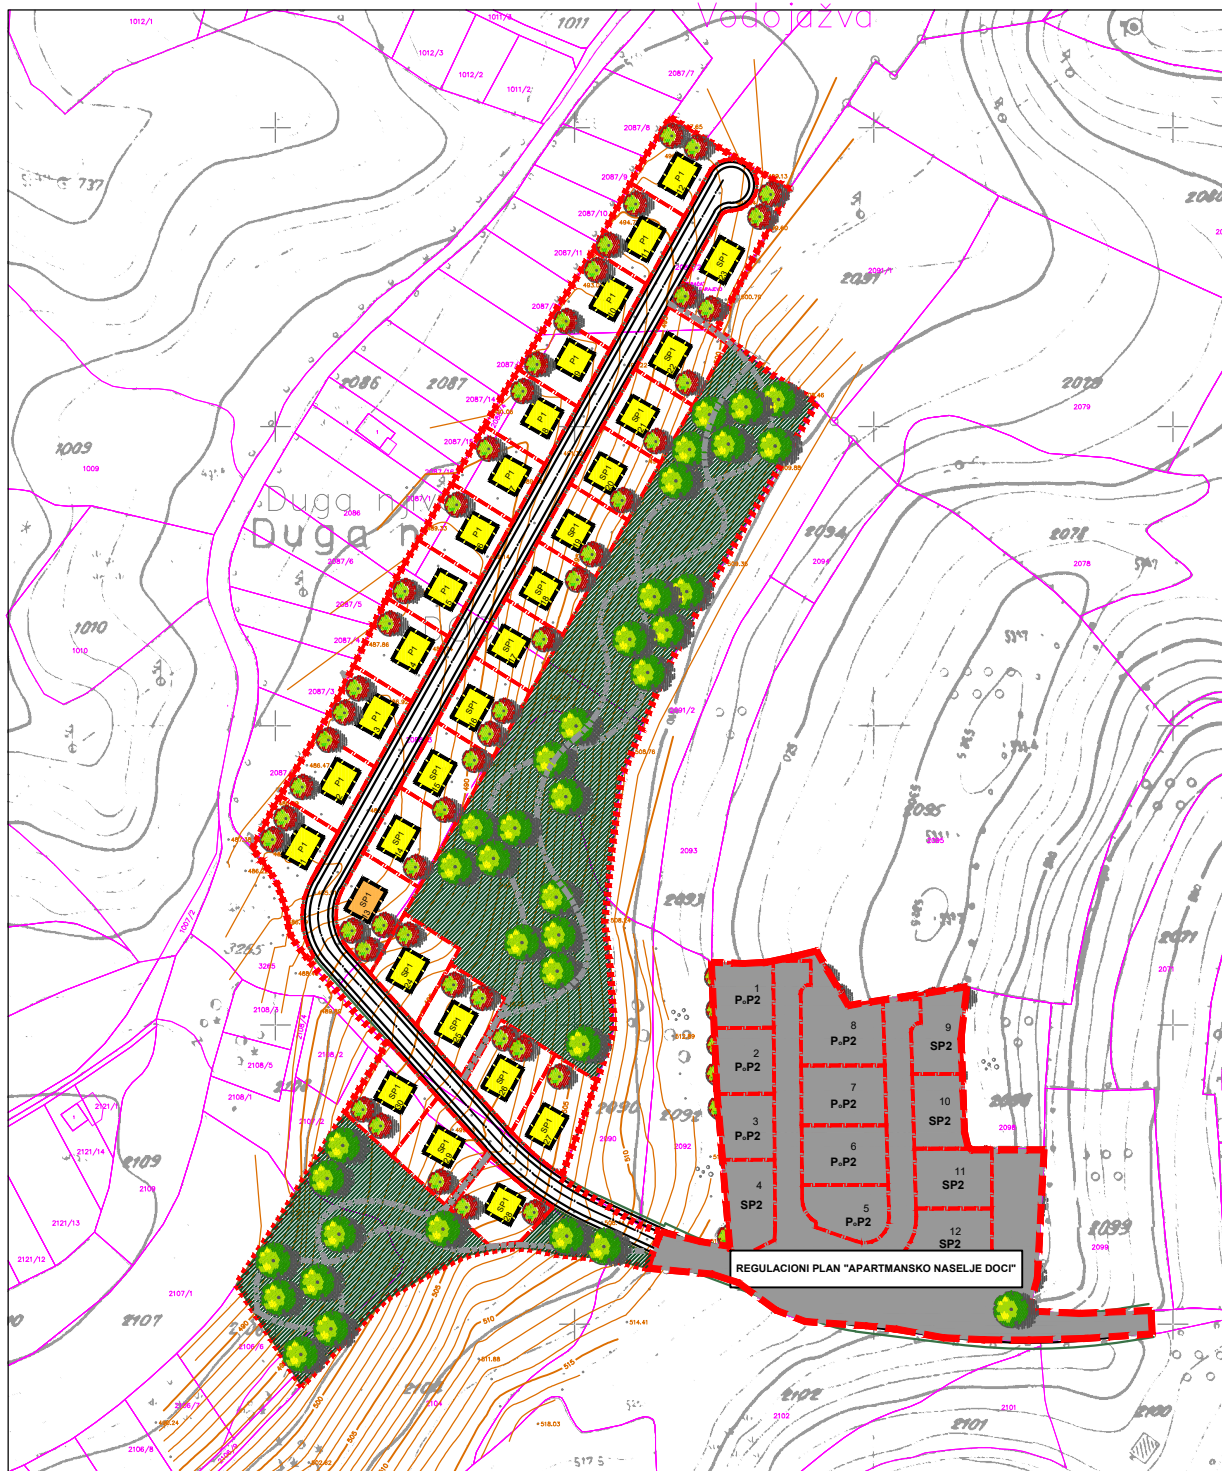

1	P.P.2	8	P.P.2	9	SP.2
2	P.P.2	7	P.P.2	10	SP.2
3	P.P.2	6	P.P.2	11	SP.2
4	SP.2	5	P.P.2	12	SP.2

REGULACIONI PLAN "APARTMANSKO NASELJE DOCI I"

ZAVOD ZA PLANIRANJE RAZVOJA KANTONA SARAJEVO

NARUČILAC:	NAČELNIK OPĆINE ILIJAŠ	RAZMJERA:	DIMENZIJA (mm):
ELABORAT:	REGULACIONI PLAN "APARTMANSKO NASELJE DOCI I" ILIJAŠ	1:1000	620 x 500
FAZA:	URBANIZAM	DATUM:	BROJ PRILOGA:
SADRŽAJ:	URBANISTIČKO RJEŠENJE RAZMJESTAJ OBJEKTA SA NAMJENOM I SPRATNOSTU	08. 2024.	7.