



# REGULACIONI PLAN "APARTMANSKO NASELJE DOCI I" ILIJAŠ

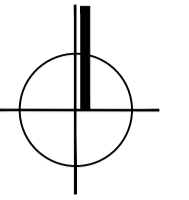

**URBANISTIČKO RJEŠENJE  
RAZMJESTAJ OBJEKATA SA NAMJENOM I SPRATNOŠĆU  
M 1 : 1 000**

## LEGENDA

- GRANICA OBUHVATA
- REGULACIONA LINIJA GRADEVINSKE PARCELE
- REGULACIONA LINIJA SAOBRAĆAJNICE
- GRADEVINSKA LINIJA OBJEKTA
- SP1 PLANIRANI OBJEKTI I SPRATNOST
- NAMJENA PLANIRANIH OBJEKATA**
- INDIVIDUALNI STAMBENI OBJEKTI
- STAMBENO-POSLOVNI OBJEKAT
- ZELENILO UZ STAMBENE OBJEKTE APARTMANSKOG TIPA
- ZAŠTITNO ZELENILO SA PRATEĆIM SADRŽAJEM (urbani mobilijar, dječiji park, trim staze i sl.)
- SAOBRAĆAJNE POVRŠINE

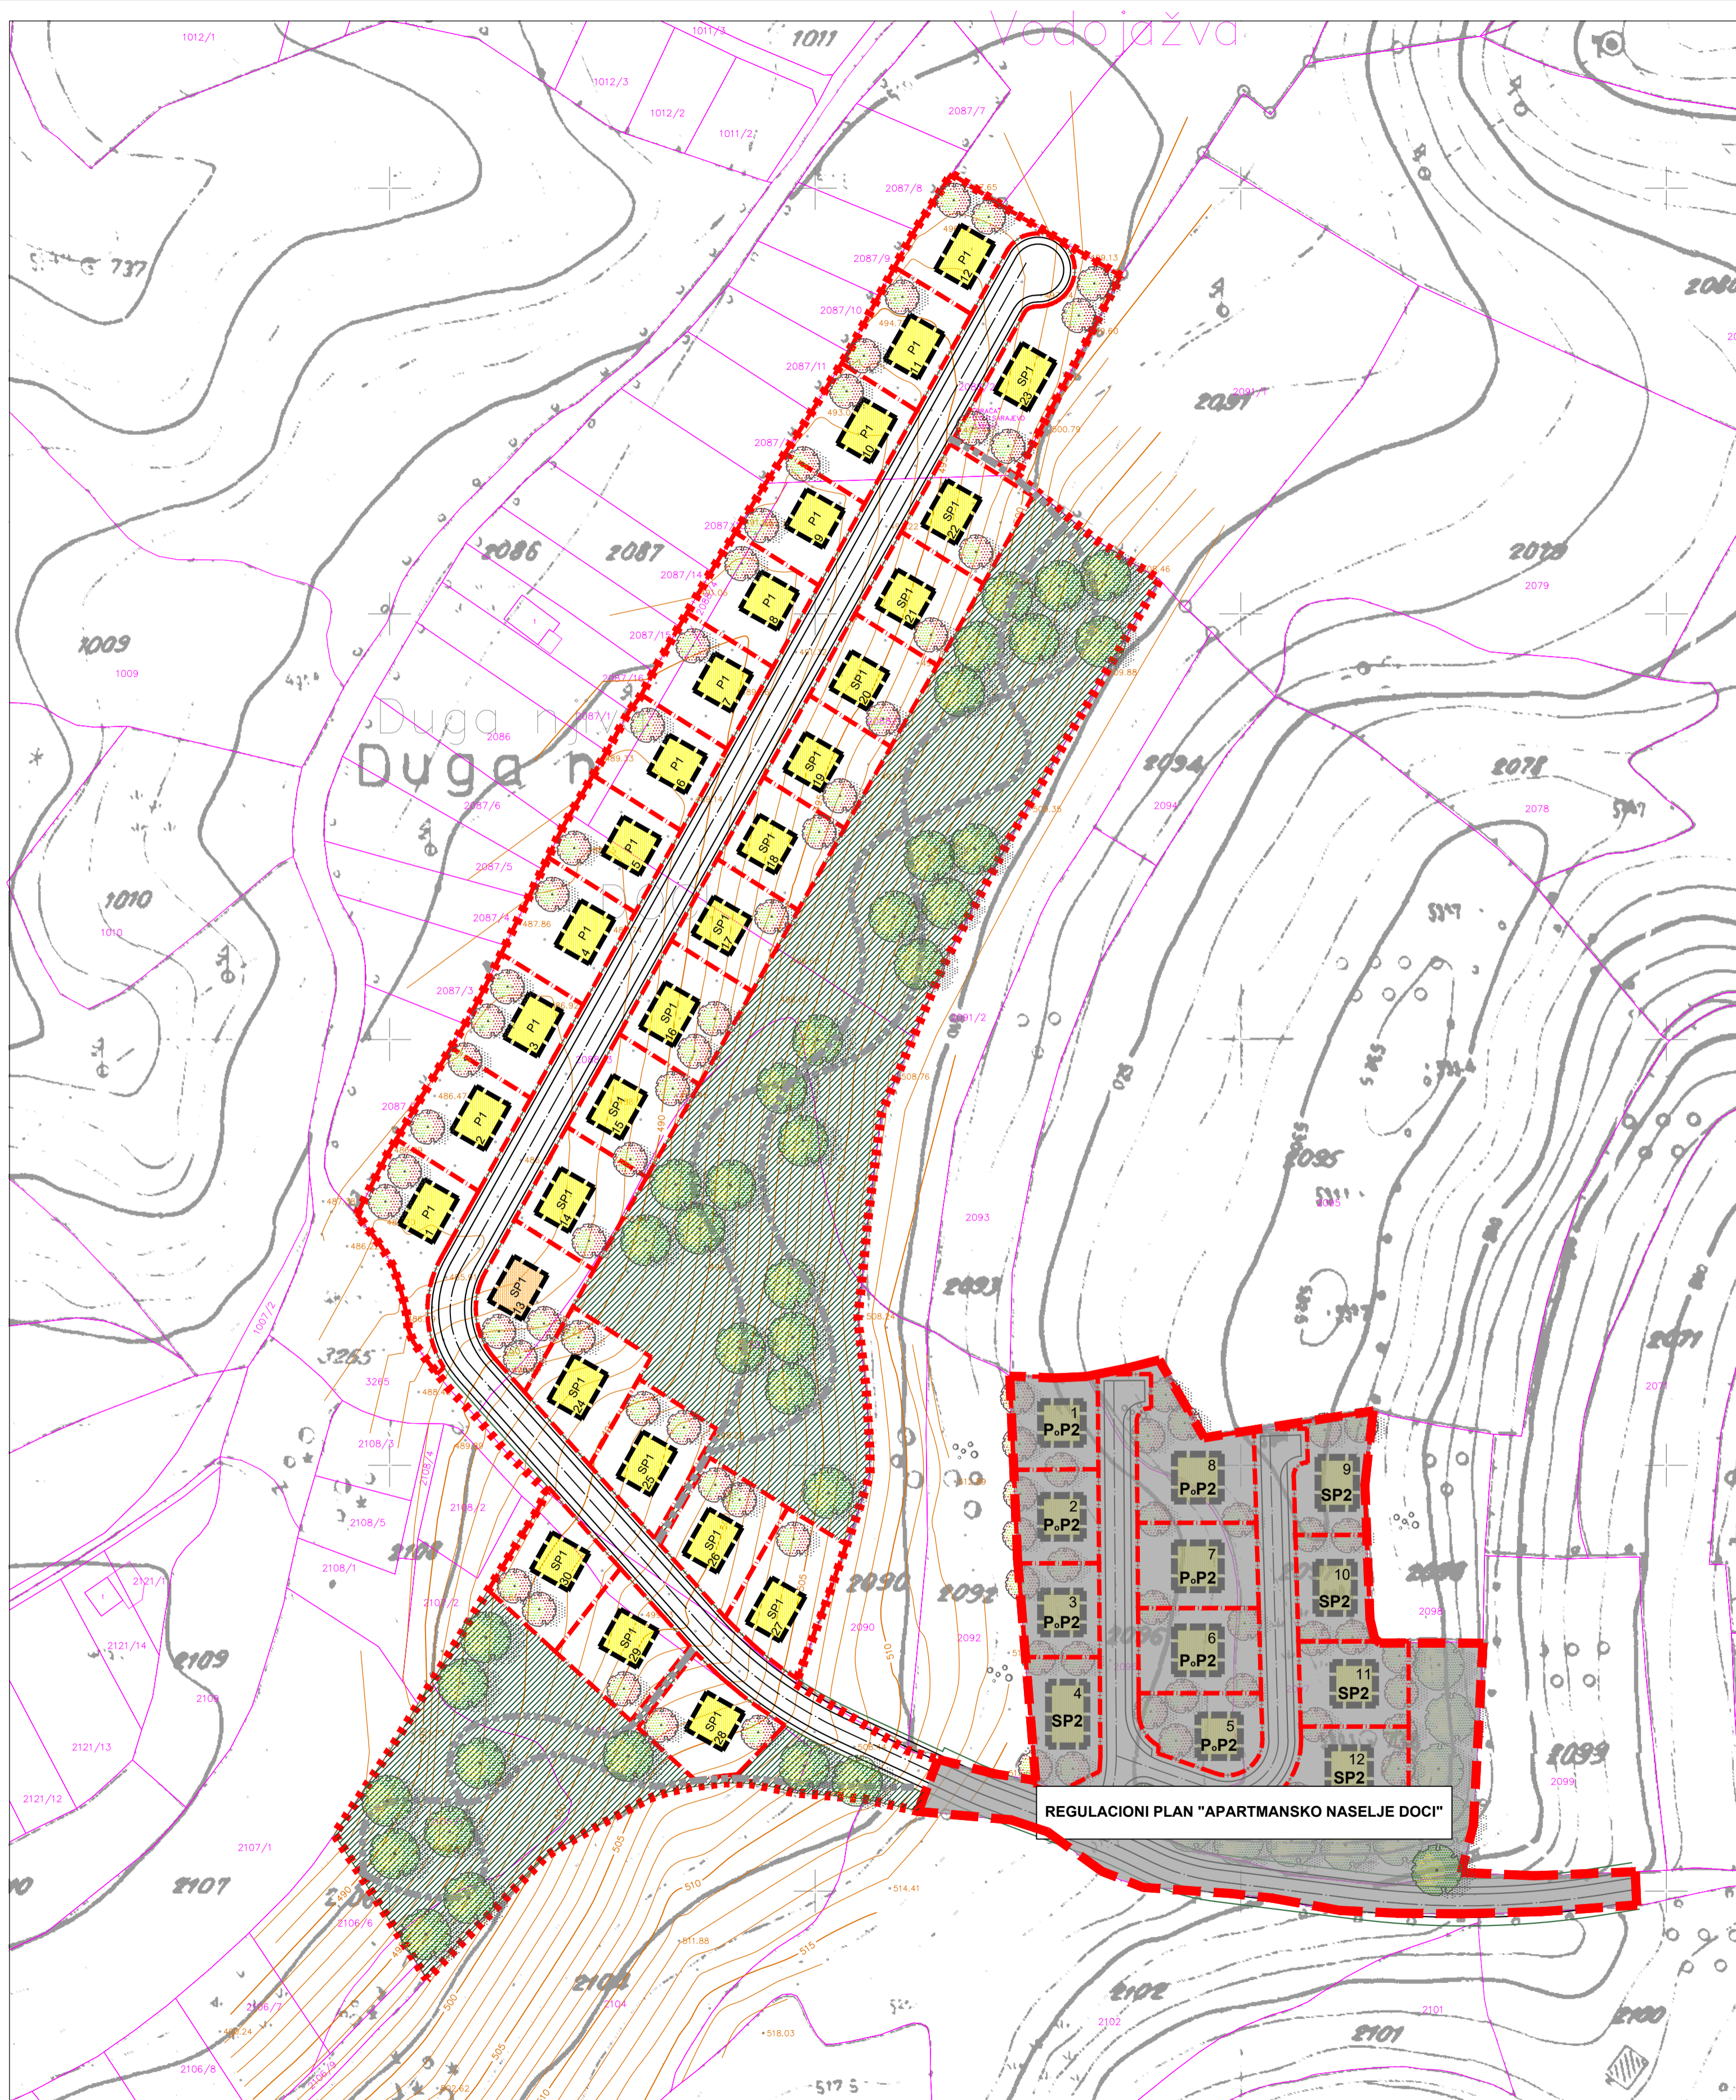

REGULACIONI PLAN "APARTMANSKO NASELJE DOCI I"

ZAVOD ZA PLANIRANJE RAZVOJA KANTONA SARAJEVO

NARUČILAC:	NAČELNIK OPĆINE ILIJAŠ	RAZMJERA:	DIMENZIJA (cm):
ELABORAT:	REGULACIONI PLAN "APARTMANSKO NASELJE DOCI I" ILIJAŠ	1:1000	620 x 500
FAZA:	URBANIZAM	DATUM:	BROJ PRILOGA:
SADRŽAJ:	URBANISTIČKO RJEŠENJE RAZMJESTAJ OBJEKTA S NAMJENOM I SPRATNOŠĆU	10. 2023.	7.