

OSNOVNI URBANISTIČKO-TEHNIČKI POKAZATELJI POKAZATELJI							
REDNI BROJ	POVRŠINA PARCELE (m ²)	NAMJENA OBJEKTA	SPRATNOST OBJEKTA	TLOCRTNA POVRŠINA OBJEKTA (m ²)	BGP STAMBENA POVRŠINA (m ²)	BGP SUTERENSKOG PROSTORA (75%) (m ²)	BGP UKUPNO (m ²)
1	1527.00	smještajni kapaciteti u funkciji turizma	SP1	100.00	275.00	75.00	275.00
2	1077.00	smještajni kapaciteti u funkciji turizma	SP1	100.00	275.00	75.00	275.00
3	1041.00	smještajni kapaciteti u funkciji turizma	SP1	100.00	275.00	75.00	275.00
4	1022.00	smještajni kapaciteti u funkciji turizma	SP1	100.00	275.00	75.00	275.00
5	1131.00	smještajni kapaciteti u funkciji turizma	SP1	100.00	275.00	75.00	275.00
6	1115.00	smještajni kapaciteti u funkciji turizma	SP1	100.00	275.00	75.00	275.00
7	1408.00	smještajni kapaciteti u funkciji turizma	SP1	100.00	275.00	75.00	275.00
8	1385.00	smještajni kapaciteti u funkciji turizma	SP1	100.00	275.00	75.00	275.00
9	1375.00	smještajni kapaciteti u funkciji turizma	SP1	100.00	275.00	75.00	275.00
10	1072.00	smještajni kapaciteti u funkciji turizma	SP1	100.00	275.00	75.00	275.00
11	985.00	smještajni kapaciteti u funkciji turizma	SP1	100.00	275.00	75.00	275.00

P.Obuhvata (ha)	2,05
Ki:	0,14
Pl (%):	5,2

PLAN PARCELACIJE "JELIK"

URBANISTIČKO RJEŠENJE

1:1000




LEGENDA :

- ■ ■ GRANICA OBUHVATA PLANA PARCELACIJE
- - - REGULACIONA LINIJA (planirana parcelacija)
- GRAĐEVINSKA LINIJA (planiranih objekata)
- P1 PLANIRANI OBJEKTI I SPRATNOST

- NAMJENA PLANIRANIH OBJEKATA**
- SMJEŠTAJNI OBJEKTI U FUNKCIJI TURIZMA
- OBJEKTI DJELOMIČNO ILI U POTPUNOSTI PLANIRANI U OKVIRU ZONE ŠUME
*napomena: dozvoljena gradnja u okviru zone šume, isključivo za izgradnju objekata, u datim gabaritima
- ZONA ŠUME
- GRANICA ZONE ŠUME
- PJEŠAČKE STAZE KROZ PRIRODNI KRAJOLIK
- UREĐENO ZELENILO U OKVIRU GRAĐEVINSKIH PARCELA
- SAOBRAĆAJNE POVRŠINE

- OGRANIČENJA U PROSTORU**
- VODOTOK
- POJAS VODNOG DOBRA

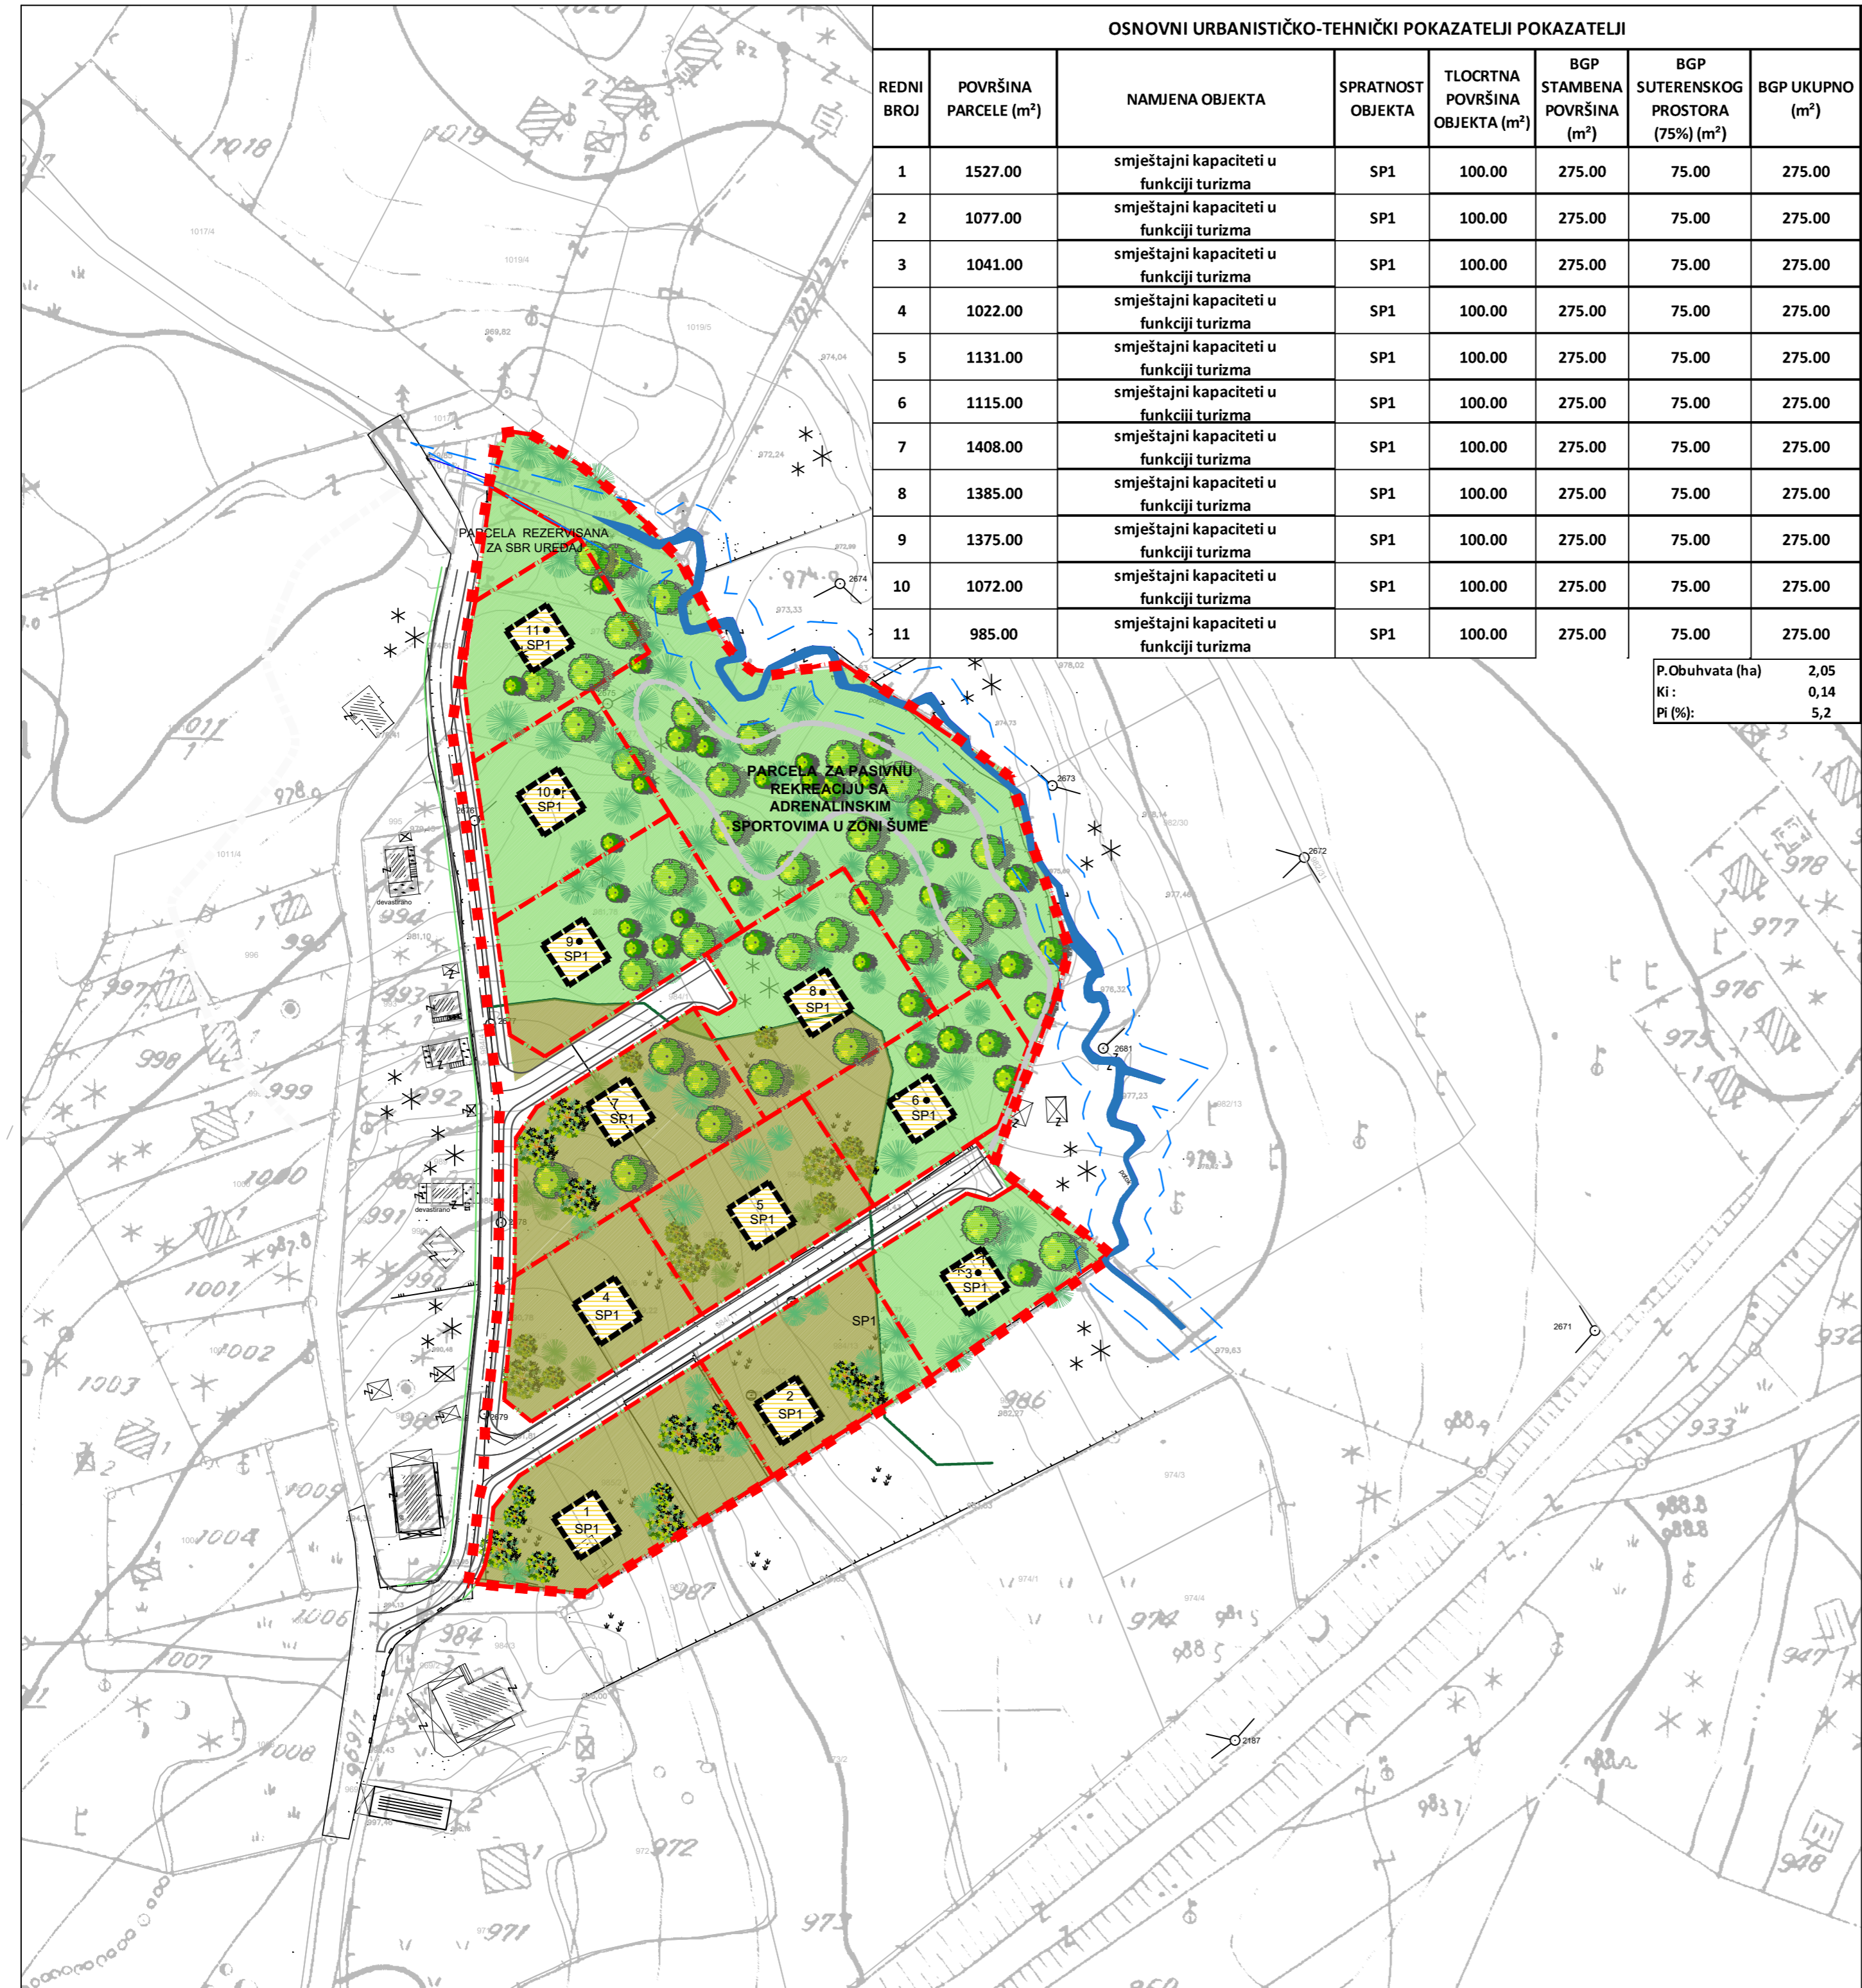

ZAVOD ZA PLANIRANJE RAZVOJA KANTONA SARAJEVO

NARUČILAC:	NAČELNIK OPĆINE ILIJAŠ		
ELABORAT:	PLAN PARCELACIJE "JELIK"		
FAZA:	URBANIZAM	RAZMJERA:	DIMENZIJA (cm):
SADRŽAJ:	URBANISTIČKO RJEŠENJE	1:1000	594 x 420
		DATUM:	BROJ PRILOGA:
		01 / 2024	07