


REGULACIONI PLAN "APARTMANSKO NASELJE MRAKOVO II" ILIJAŠ

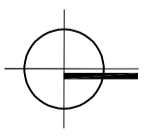

URBANISTIČKO RJEŠENJE

RAZMJESTAJ OBJEKATA SA NAMJENOM I SPRATNOŠĆU

M 1 : 1 000

LEGENDA

- GRANICA OBUHVATA
- REGULACIONA LINIJA GRADEVINSKE PARCELE
- REGULACIONA LINIJA SAOBRAĆAJNICE
- GRADEVINSKA LINIJA OBJEKTA
- GRADEVINSKA LINIJA PRIZEMLJA I SUTERENA
POSLOVNOG DIJELA OBJEKTA
- PLANIRANI OBJEKTI I SPRATNOST

NAMJENA PLANIRANIH OBJEKATA

- INDIVIDUALNI STAMBENI OBJEKTI
- STAMBENO-POSLOVNI OBJEKAT
- ZELENILO UZ STAMBENE OBJEKTE APARTMANSKOG
TIPA
- ZONA ŠUME
- STAZE KROZ PRIRODNI KRAJOLIK (trim staza i sl.)
- UREDENE SLOBODNE ZELENE PLOŠTE
(urbani mobilijar, zelenilo, dječji park i sl.)
- SAOBRAĆAJNE PLOŠTE


OGRAĐENJA U PROSTORU

- PRIOBALNI POJAS VODOTOKA II KATEGORIJE
(POTOK)

ZAVOD ZA PLANIRANJE RAZVOJA KANTONA SARAJEVO



NAČELNIK OPĆINE ILIJAŠ SARAJEVO	
ELABORAT: REGULACIONI PLAN "APARTMANSKO NASELJE MRAKOVO II" ILIJAŠ	
FAZA: URBANIZAM	RAZMJERA: 1:1000
SADRŽAJ: URBANISTIČKO RJEŠENJE RAZMJESTAJ OBJEKATA S NAMJENOM I SPRATNOŠĆU	DIMENZIJA (cm): 500 x 420
	BR. PRILOGA: 8.
	12. 2022.

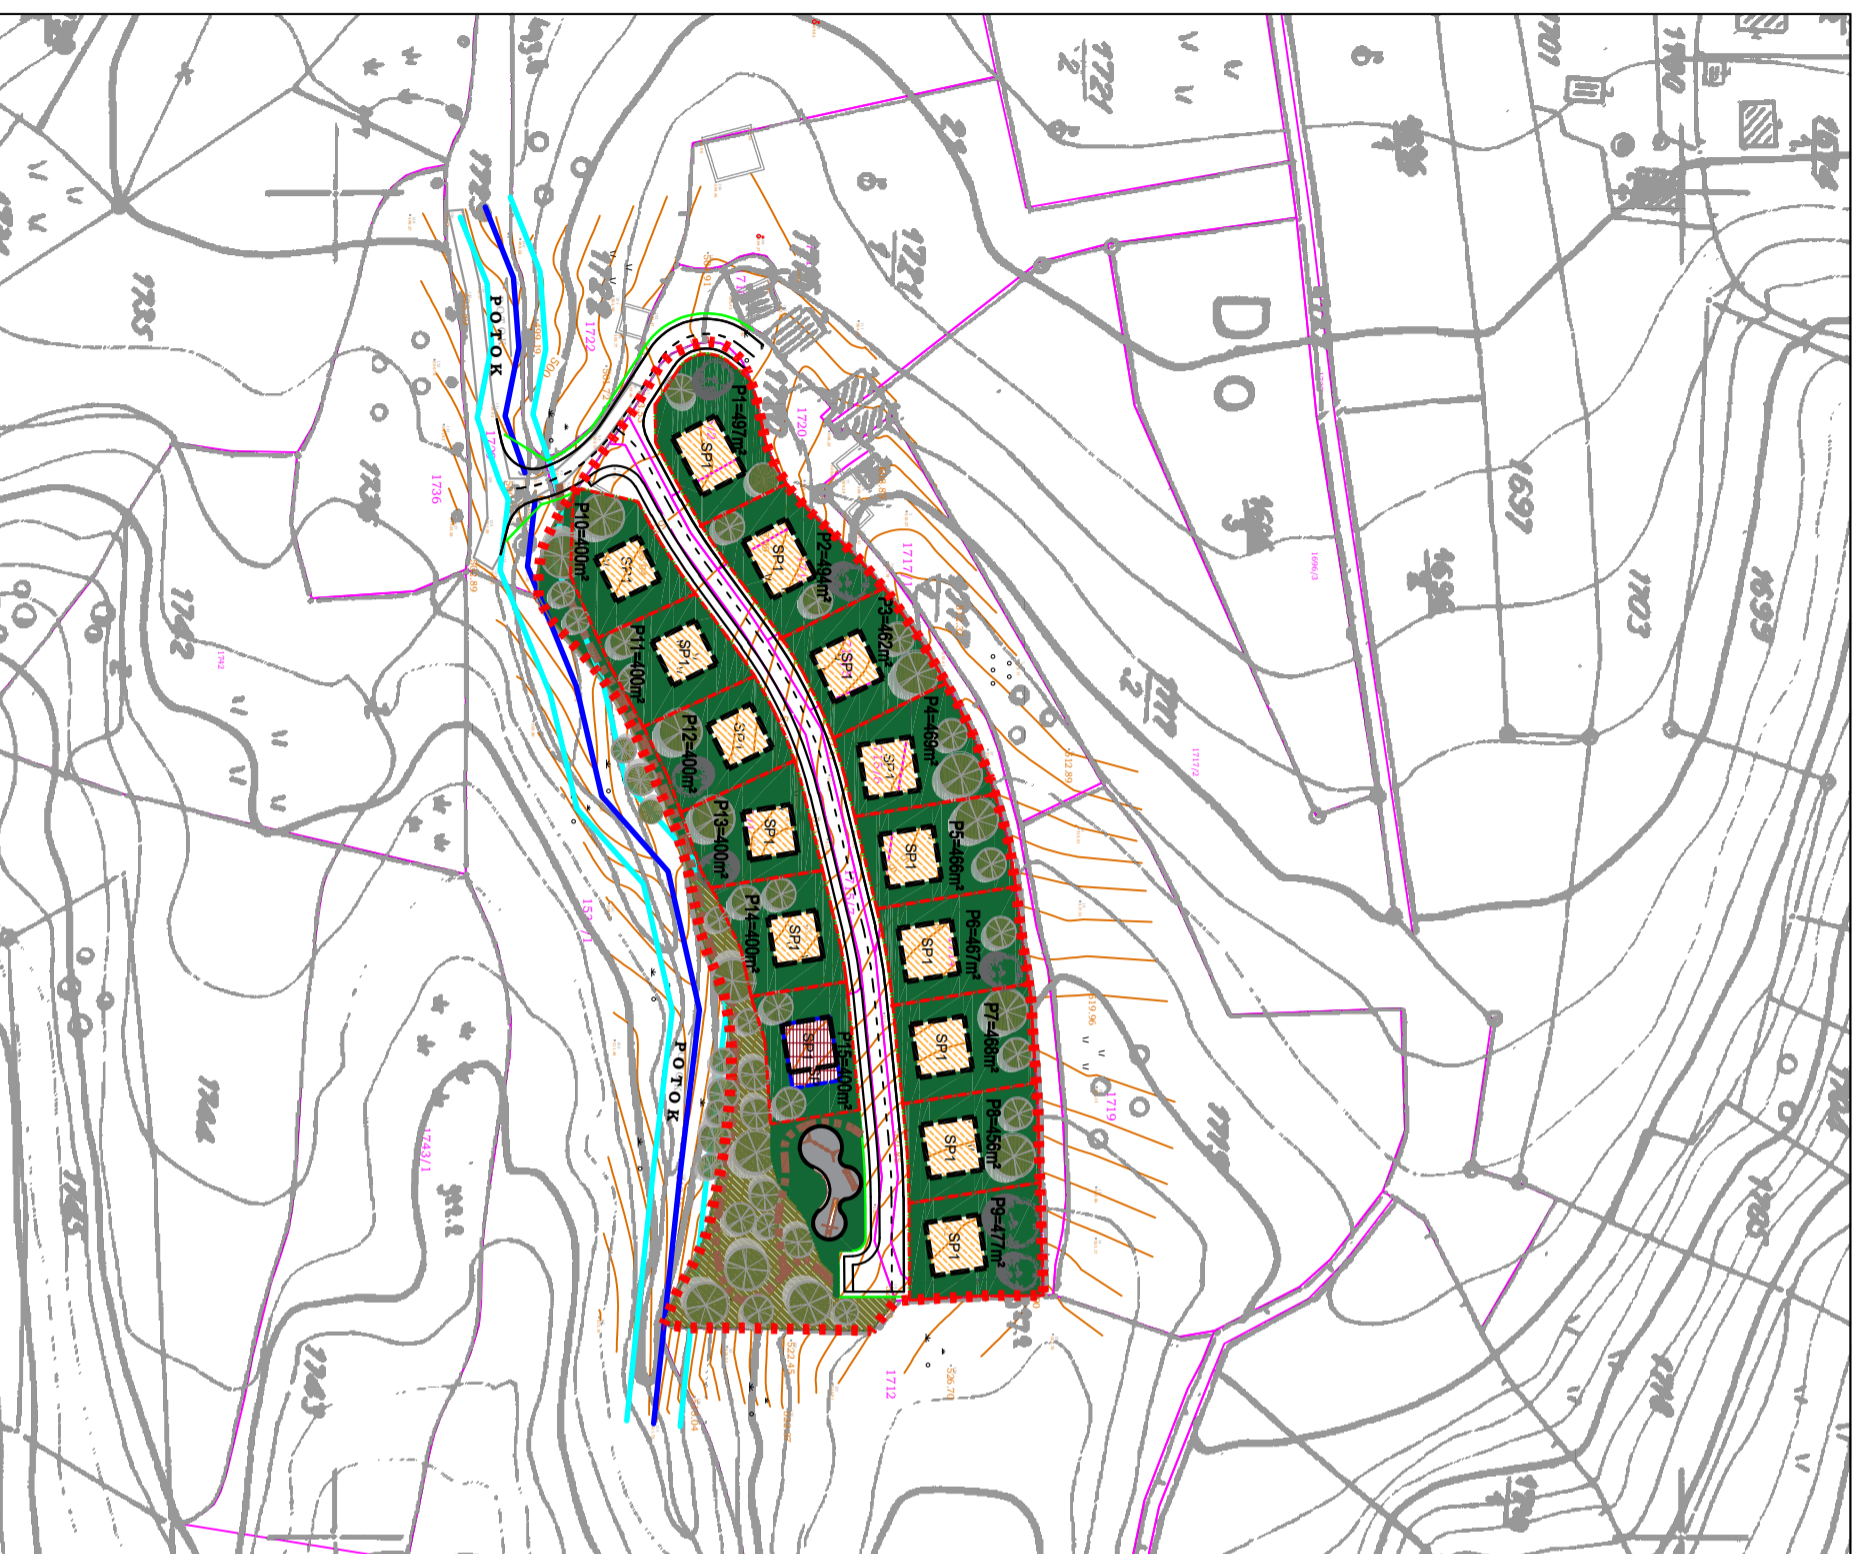

Parcela br. 1 Pp=497m ² Tp=108m ² Ki=0,6 Pi= 22%	Parcela br. 3 Pp=462m ² Tp=100m ² Ki=0,6 Pi= 22%	Parcela br. 5 Pp=468m ² Tp=100m ² Ki=0,59 Pi= 21%	Parcela br. 7 Pp=477m ² Tp=100m ² Ki=0,59 Pi= 21%	Parcela br. 9 Pp=400m ² Tp=80m ² Ki=0,55 Pi= 20%	Parcela br. 11 Pp=400m ² Tp=80m ² Ki=0,55 Pi= 20%	Parcela br. 13 Pp=400m ² Tp=80m ² Ki=0,55 Pi= 20%	Parcela br. 15 Pp=400m ² Tp=80m ² Ki=0,55 Pi= 20%
Parcela br. 2 Pp=494m ² Tp=108m ² Ki=0,6 Pi= 22%	Parcela br. 4 Pp=469m ² Tp=100m ² Ki=0,59 Pi= 21%	Parcela br. 6 Pp=467m ² Tp=100m ² Ki=0,59 Pi= 21%	Parcela br. 8 Pp=456m ² Tp=100m ² Ki=0,6 Pi= 22%	Parcela br. 10 Pp=400m ² Tp=80m ² Ki=0,55 Pi= 20%	Parcela br. 12 Pp=400m ² Tp=80m ² Ki=0,55 Pi= 20%	Parcela br. 14 Pp=400m ² Tp=80m ² Ki=0,55 Pi= 20%	