


REGULACIONI PLAN "APARTMANSKO NASELJE SOVRLE" 1:1000

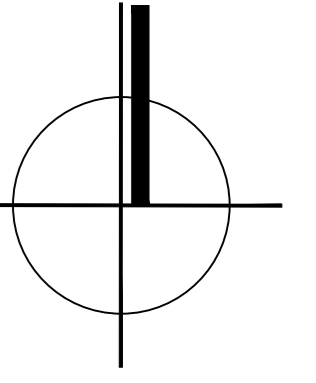


PLANIRANO STANJE RAZMJJEŠTAJ, NAMJENA I SPRATNOST OBJEKATA

- GRANICA OBUHVATA
- - - REGULACIONA LINIJA (planirana parcelacija)
- GRADEVINSKA LINIJA (planiranih objekata)
- P1 PLANIRANI OBJEKTI I SPRATNOST

NAMJENA PLANIRANIH OBJEKATA

- INDIVIDUALNI STAMBENI OBJEKTI
- POSLOVNI OBJEKTI
- VJERSKI OBJEKTI
- USLOVNO STABILAN TEREN
- SAOBRAĆAJNE POVRŠINE
- ZELENILO

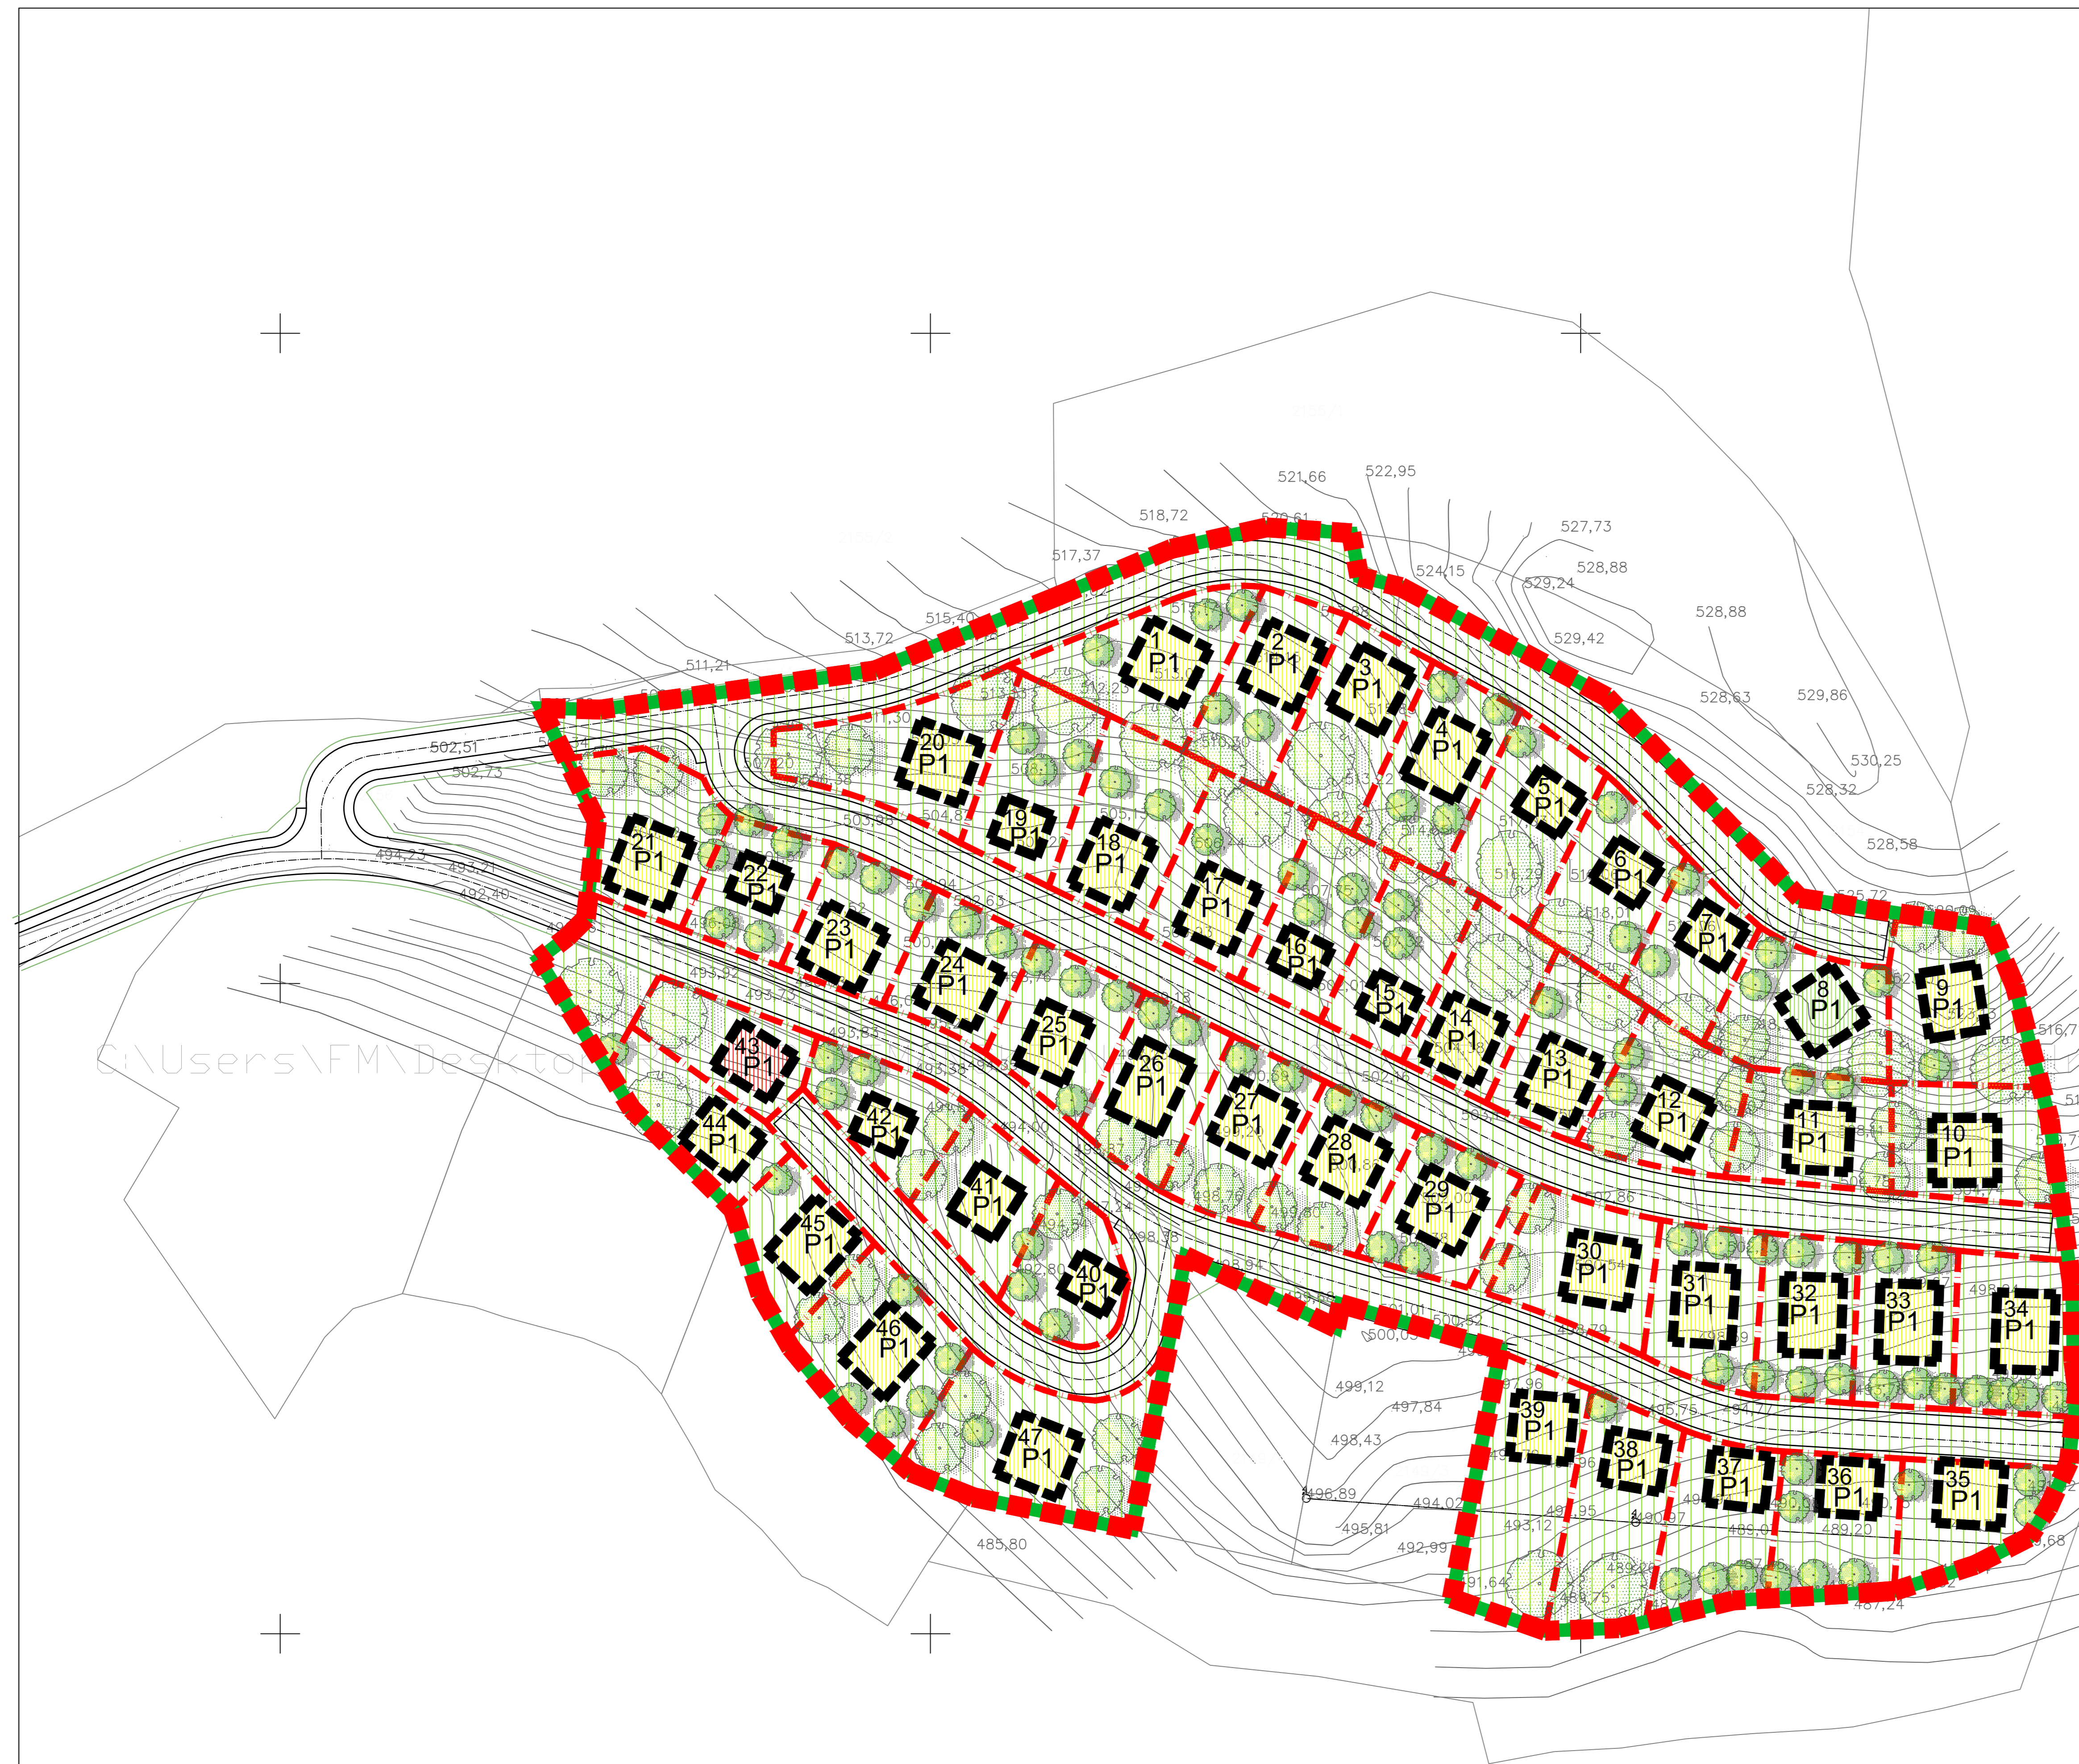

Oznaka na karti	Namjena	Spratnost	Površina / m ²		Max. BGP	Broj parking / garažnih mjesta na parceli (cca)
			Građevinska parcela	Max. tlocrtna		
1	Stambeni	P1	479,26	100,00	200	3
2	Stambeni	P1	398,35	100,28	201	3
3	Stambeni	P1	441,13	95,19	190	3
4	Stambeni	P1	438,63	101,14	202	3
5	Stambeni	P1	436,50	58,84	118	2
6	Stambeni	P1	411,12	59,09	118	2
7	Stambeni	P1	319,75	60,74	121	2
8	Vjerski	P1	467,51	100,00	200	3
9	Stambeni	P1	492,24	88,65	177	2
10	Stambeni	P1	432,56	100,00	200	3
11	Stambeni	P1	400,13	95,00	190	3
12	Stambeni	P1	426,32	84,91	170	2
13	Stambeni	P1	396,55	100,28	201	3
14	Stambeni	P1	387,90	100,28	201	3
15	Stambeni	P1	395,74	49,92	100	1
16	Stambeni	P1	392,35	49,38	99	1
17	Stambeni	P1	474,58	100,28	201	3
18	Stambeni	P1	474,60	100,28	201	3
19	Stambeni	P1	419,25	51,83	104	1
20	Stambeni	P1	514,34	100,00	200	3
21	Stambeni	P1	447,49	111,80	224	3
22	Stambeni	P1	318,62	51,65	103	1
23	Stambeni	P1	341,83	100,00	200	3
24	Stambeni	P1	333,73	100,00	200	3
25	Stambeni	P1	383,04	82,80	166	2
26	Stambeni	P1	384,58	106,03	212	3
27	Stambeni	P1	399,90	100,00	200	3
28	Stambeni	P1	380,57	100,00	200	3
29	Stambeni	P1	358,14	100,00	200	3
30	Stambeni	P1	427,58	100,00	200	3
31	Stambeni	P1	393,32	106,30	213	3
32	Stambeni	P1	371,14	106,30	213	3
33	Stambeni	P1	380,26	106,30	213	3
34	Stambeni	P1	438,28	106,30	213	3
35	Stambeni	P1	357,15	94,94	190	3
36	Stambeni	P1	403,78	73,35	147	2
37	Stambeni	P1	427,52	73,35	147	2
38	Stambeni	P1	515,16	73,35	147	2
39	Stambeni	P1	569,47	89,17	178	2
40	Stambeni	P1	320,26	51,84	104	1
41	Stambeni	P1	348,37	70,40	141	2
42	Stambeni	P1	330,43	51,59	103	1
43	Poslovni	P1	324,32	80,00	160	2
44	Stambeni	P1	338,71	80,00	160	2
45	Stambeni	P1	326,48	103,47	207	3
46	Stambeni	P1	496,77	103,47	207	3
47	Stambeni	P1	671,00	100,00	200	3
UKUPNO:			19386,7	4118,5	8237,0	110

ZAVOD ZA PLANIRANJE RAZVOJA KANTONA SARAJEVO

NARUČILAC: NAČELNIK OPĆINE ILIJAŠ	ODGOVORNI PLANER:
ELABORAT: REGULACIONI PLAN "APARTMANSKO NASELJE SOVRLE"	SARADNIK: FARUK MUHAREMOVIĆ, dipl.ing.arh.
FAZA: URBANIZAM	MJERILO: 1 : 1 000
SADRŽAJ: PLANIRANO STANJE RAZMJJEŠTAJ, NAMJENA I SPRATNOST OBJEKATA	
POMOĆNIK DIREKTORA ZA DETALJNU PLANSKU DOKUMENTACIJU: EDIN JENČIRAGIĆ, dipl.ing.arh.	VELIČINA LISTA: 610x335 mm
	DATUM: oktobar/listopad, 2017.
	BROJ LISTA: 6.